P. Nº	PROPIETARIO	AREA m²	AREA dm²	DIR. POSTAL
251	JAIME ESTEVA VIVES	1968	55	CIUDAD
252	" " "	542	32	"
253	" " "	493	04	"
254	" " "	493	47	"
255	" " "	493	89	"
256	" " "	494	79	"

S. Nº	MANZANA Nº	PROPIETARIO	AREA m²	AREA dm²	DIR. POSTAL
1	1787	RAFAEL ESTEVA MENENDEZ	89	79	CIUDAD
2	"	" " "	84	22	"
3	"	" " "	80	14	"
4	"	" " "	76	06	"
5	"	" " "	71	98	"
6	"	" " "	563	14	"
7	"	" " "	1696	68	"
8	"	" " "	1980	53	"
1	1788	" " "	530	52	"
1	1789	" " "	688	14	"
2	"	" " "	634	63	"
3	"	" " "	628	77	"
4	"	" " "	675	93	"
5	"	" " "	630	09	"
6	"	" " "	635	20	"
7	"	" " "	628	28	"
8	"	" " "	777	89	"
9	"	" " "	823	71	"
10	"	" " "	643	55	"
11	"	" " "	597	27	"
12	"	" " "	570	49	"
13	"	" " "	600	62	"
14	"	" " "	627	90	"
15	"	" " "	744	15	"
1	1790	" " "	159	86	"
2	"	" " "	801	98	"
3	"	" " "	638	59	"
4	"	" " "	661	86	"
5	"	" " "	685	17	"
6	"	" " "	708	46	"

S. Nº	MANZANA Nº	PROPIETARIO	AREA m	AREA dm	DIR. POSTAL
7	1790	RAFAEL ESTEVA MENENDEZ	737	70	CIUDAD
8	"	" " "	808	60	"
9	"	" " "	856	26	"
10	"	" " "	711	95	"
1	1791	" " "	911	28	"
2	"	" " "	1371	39	"
3	"	" " "	1186	30	"
4	"	" " "	1479	15	"
5	"	" " "	729	71	"
6	"	" " "	819	26	"
1	1792	" " "	801	84	"
2	"	" " "	650	76	"
3	"	" " "	628	98	"
4	"	" " "	554	82	"
5	"	" " "	486	01	"
6	"	" " "	725	41	"
7	"	" " "	219	85	"
8	"	" " "	101	89	"
9	"	" " "	107	39	"
10	"	" " "	638	17	"
1	1793	" " "	714	44	"
2	"	" " "	606	00	"
3	"	" " "	680	37	"
4	"	" " "	656	63	"
5	"	" " "	672	89	"
6	"	" " "	692	42	"
7	"	" " "	704	67	"
8	"	" " "	547	62	"
9	"	" " "	442	04	"

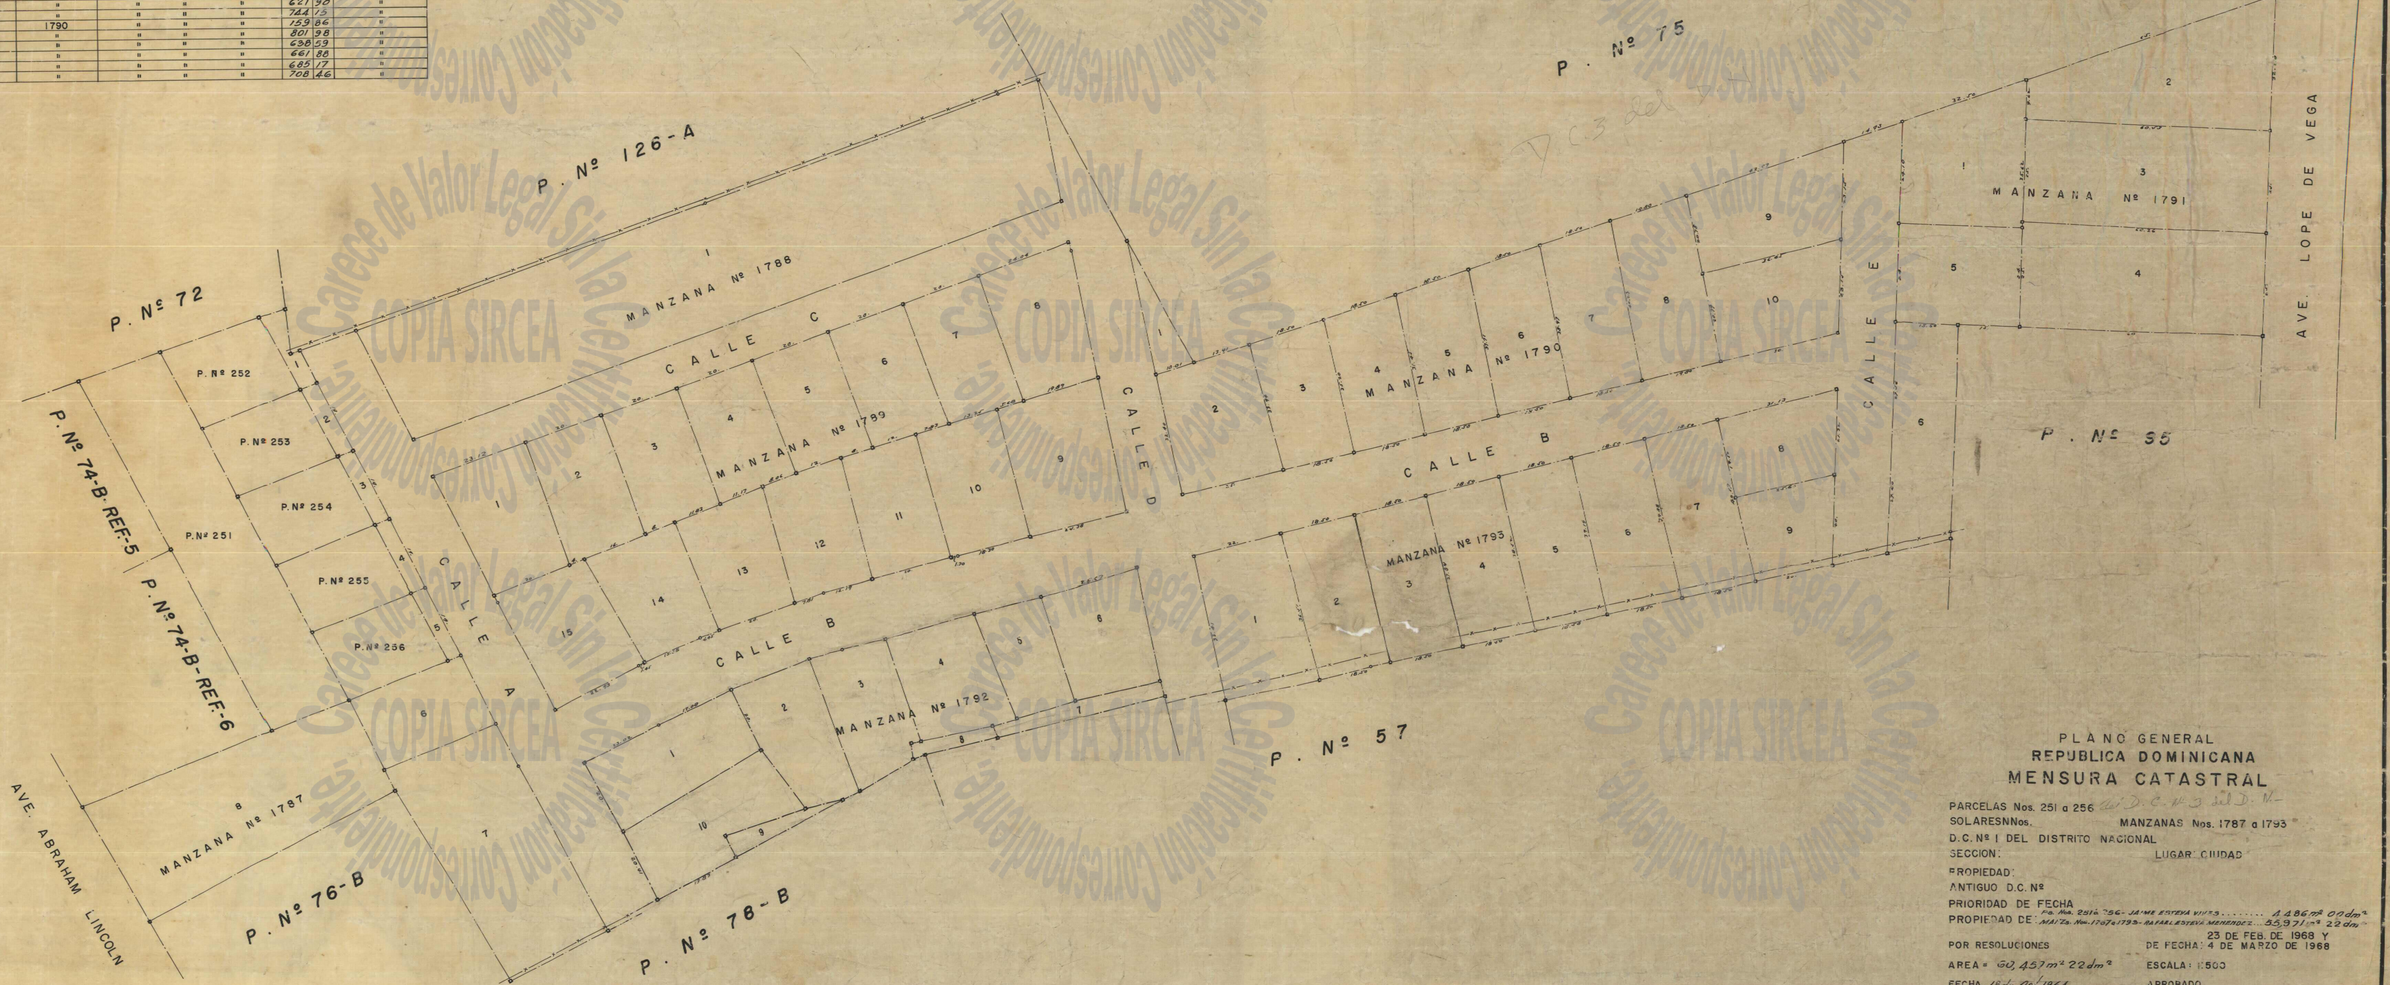

PLANO GENERAL
REPUBLICA DOMINICANA
MENSURA CATASTRAL

PARCELAS Nos. 251 a 256 del D. C. Nº 3 del D. N.
SOLARES Nos. MANZANAS Nos. 1787 a 1793
D.C. Nº 1 DEL DISTRITO NACIONAL
SECCION: LUGAR: CIUDAD
PROPIEDAD:
ANTIGUO D.C. Nº
PRIORIDAD DE FECHA
PROPIEDAD DE Pcs. Nos. 251 a 256 - JAIME ESTEVA VIVES ..... 1,486 m² 07 dm²
Mzs. Nos. 1787 a 1793 - RAFAEL ESTEVA MENENDEZ .. 55,971 m² 22 dm²
POR RESOLUCIONES 23 DE FEB. DE 1968 Y
AREA = 60,457 m² 22 dm² DE FECHA: 4 DE MARZO DE 1968
FECHA 18 de Oct. 1961 ESCALA: 1:500
APROBADO
AGRIMENSOR
DIRECTOR GENERAL

Carece de Valor Legal Sin la Certificación Correspondiente
COPIA SIRCEA

2032707